


公園概要一覧(大神山公園)

| No. | 公園名 | 所在地 | 開園面積 (ha) | 開園予定 区域面積 (ha) | 有料施設 | | | | バーベキュー ・キャンプ場 | 利用調整及び特別な 管理を要する主な施設 | 駐車場 | 売店・ 飲食店 | 他の管理者が管理す る主な施設 |
|-----|-------|--------|--------------|----------------------|------|-----|-----|-----|------------------|-------------------------|-----|------------|--------------------|
| | | | | | 野球 | テニス | 競技場 | その他 | | | | | |
| 1 | 大神山公園 | 小笠原村父島 | 15.3 | | | | | | | | | | ビジターセンター |

(注)開園面積とは、令和5年4月1日時点の開園面積(予定)である。

(注)開園予定区域とは、管理対象公園に隣接し整備後一部利用できる状態にあるなどの理由により、未開園区域であるが一定程度の管理を必要とする区域をいう。

現況平面図 大神山公園

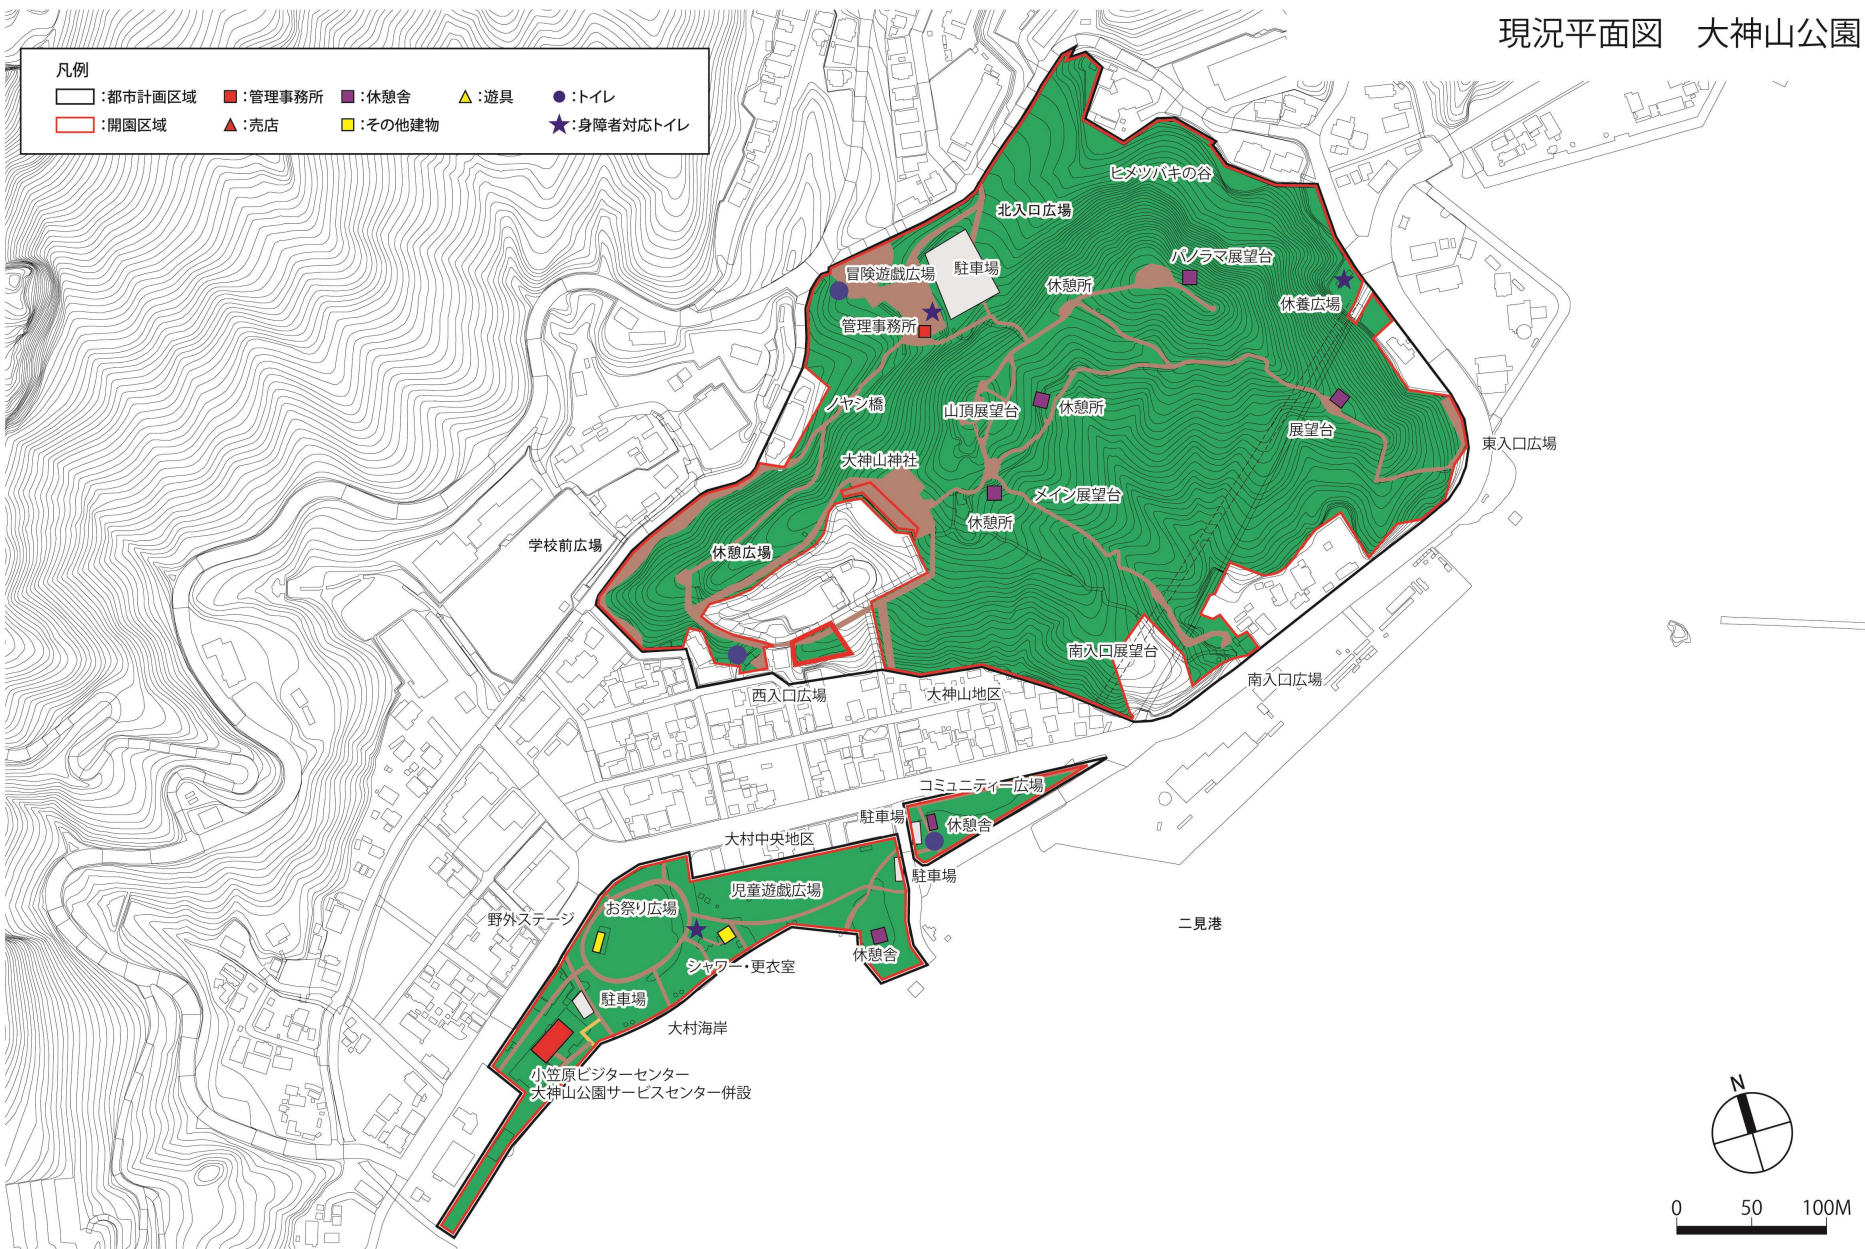

この地図は、国土院長承認(平24開公第269号)を得て作成した東京都地形図(S=1:2,500)を使用(3都市基交第267号)して作成したものである。無断複製を禁ずる。

大神山公園 主要公園施設一覽

所在地:小笠原村父島

面積:15.3ha

| | 単位 | 数量 | 備考 |
|-------|----|-----|--------|
| 園路・広場 | a | 129 | |
| 草地 | a | 135 | |
| 芝地 | a | 126 | |
| 遊具 | 基 | 13 | |
| 建築物 | 棟 | 14 | |
| 設備 | 式 | 1 | 電気、給排水 |

大神山公園 主要建築物一覧







| (1) 便所 | | | | | | | | | |
|-------------|-------------|--------|-----------|-----------|-------|----------------|-------|----------------|----|
| No | | 場所 | 構造 | 建築年度 | 建築面積 | 単位 | 延床面積 | 単位 | 備考 |
| 1 | 便所(だれでもトイレ) | 大村中央地区 | 鉄骨造 | H15.3.25 | 5.1 | m ² | 5.1 | m ² | |
| 2 | 便所 | 大村中央地区 | 鉄筋コンクリート造 | S60.3.31 | 29.8 | m ² | 29.8 | m ² | |
| 3 | 便所(大神山地区東町) | 西入口 | 鉄筋コンクリート造 | H11.3.31 | 26.1 | m ² | 26.1 | m ² | |
| 4 | 便所 | 宮之浜 | 鉄筋コンクリート造 | H10.10.30 | 23.0 | m ² | 23.0 | m ² | |
| 5 | 便所 | 清瀬 | 鉄筋コンクリート造 | H10.3.31 | 44.9 | m ² | 44.9 | m ² | |
| | 合計 | 5棟 | | | 129.0 | m ² | 129.0 | m ² | |
| (2) その他の建築物 | | | | | | | | | |
| No | 名称 | 場所 | 構造 | 建築年度 | 建築面積 | 単位 | 延床面積 | 単位 | 備考 |
| 6 | 管理棟 | 宮之浜 | 鉄筋コンクリート造 | S56.7.1 | 150.5 | m ² | 150.5 | m ² | |
| 7 | シャワー付更衣室 | お祭り広場 | 鉄筋コンクリート造 | S62.1.28 | 23.0 | m ² | 23.0 | m ² | |
| 8 | 休憩舎 | 大村中央地区 | 木造 | R3.3.31 | 22.7 | m ² | 22.7 | m ² | |
| 9 | 休憩舎 | 大村中央地区 | 木造 | R3.3.31 | 20.7 | m ² | 20.7 | m ² | |
| 10 | 休憩舎 | 大村中央地区 | 木造 | H23.3.31 | 9.7 | m ² | 9.7 | m ² | |
| 11 | 休憩舎 | 大村中央地区 | 木造 | H23.3.31 | 1.0 | m ² | 1.0 | m ² | |
| 12 | 休憩舎 | 大村中央地区 | 木造 | H23.3.31 | 1.0 | m ² | 1.0 | m ² | |
| 13 | 休憩舎 | 大村中央地区 | 鉄骨造 | H25.3.31 | 16.2 | m ² | 16.2 | m ² | |
| 14 | 休憩舎 | 大神山地区 | 鉄骨造 | H26.3.31 | 7.9 | m ² | 7.9 | m ² | |
| | 合計 | 9棟 | | | 252.7 | | 252.7 | m ² | |



| 大神山公園 管理数量一覧 | | | | |
|--------------|---------------|-----------|-----|----|
| 公園施設種別 | | 数量 | 単位 | 備考 |
| ① 園路広場施設 | | | | |
| | 道路・園路・広場 | | | |
| | | 舗装 | 68 | a |
| | | 簡易舗装 | 31 | a |
| | | 未舗装 | 30 | a |
| | | 道路・園路・広場計 | 129 | a |
| ② 修景施設 | | | | |
| | 植栽地 | | | |
| | | 植え込み地 | 109 | a |
| | | 株物 | 14 | a |
| | | 芝生地 | 126 | a |
| | | 草地 | 135 | a |
| ③ 休養施設 | | | | |
| | 休憩所 | 四阿 | 19 | 基 |
| | ベンチ | 木製ベンチ | 39 | 基 |
| | | スツール | 1 | 基 |
| | | コンクリート他 | 8 | 基 |
| | | ベンチ計 | 48 | 基 |
| | 野外卓 | | 24 | 基 |
| ④ 遊戯施設 | | | | |
| | 滑り台 | | 2 | 台 |
| | 複合遊具 | (木製) | 3 | 基 |
| | 健康遊具 | | 2 | 基 |
| | 鉄棒 | | 2 | 台 |
| | ブランコ | | 1 | 台 |
| | フィールドアスレチック遊具 | | 2 | 台 |
| | その他(ロッキング遊具) | | 1 | 台 |

| 大神山公園 主要設備一覧 | | | | | |
|-----------------|---------|---------------|----|----|----|
| 施設・設備名称 | | 形状寸法 | 数量 | 単位 | 備考 |
| シャワー更衣室(トイレ2合築) | | | | | |
| 管理棟 | 電気設備 | | 1 | 式 | |
| | 電気設備 | | | | |
| トイレ1 | 電気設備 | 大神山地区管理棟 | 1 | 式 | |
| | 電気設備 | 大村中央地区だれでもトイレ | 1 | 式 | |
| トイレ2 | 電気設備 | | | | |
| | 電気設備 | 大村中央地区 | 1 | 式 | |
| トイレ3 | 電気設備 | | | | |
| | 電気設備 | 大神山地区東町便所 | 1 | 式 | |
| トイレ4 | 電気設備 | | | | |
| | 電気設備 | 大神山地区西口広場 | 1 | 式 | |
| トイレ5 | 電気設備 | | | | |
| | 電気設備 | 大神山地区冒険遊戯広場 | 1 | 式 | |
| ステージ | 電気設備 | | | | |
| | 電気設備 | 大村中央地区お祭り広場 | 1 | 式 | |
| 公園灯分電盤 | | | 1 | 式 | |
| 公園灯 | 公園灯 | | 17 | 基 | |
| | ソーラー公園灯 | | 23 | 基 | |
| | フットライト | | 41 | 基 | |
| 水飲み | | | 1 | 式 | |

ゾーン別基本方針図 大神山公園

凡例

| 記号 | 名称 |
|---|--------------|
|  | A 多目的広場ゾーン |
|  | B 遊具広場ゾーン |
|  | H 展示・学習ゾーン |
|  | K 環境共生・保全ゾーン |
|  | M 駐車場ゾーン |
|  | Q 外縁部ゾーン |

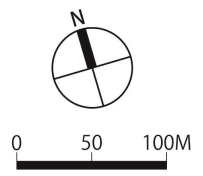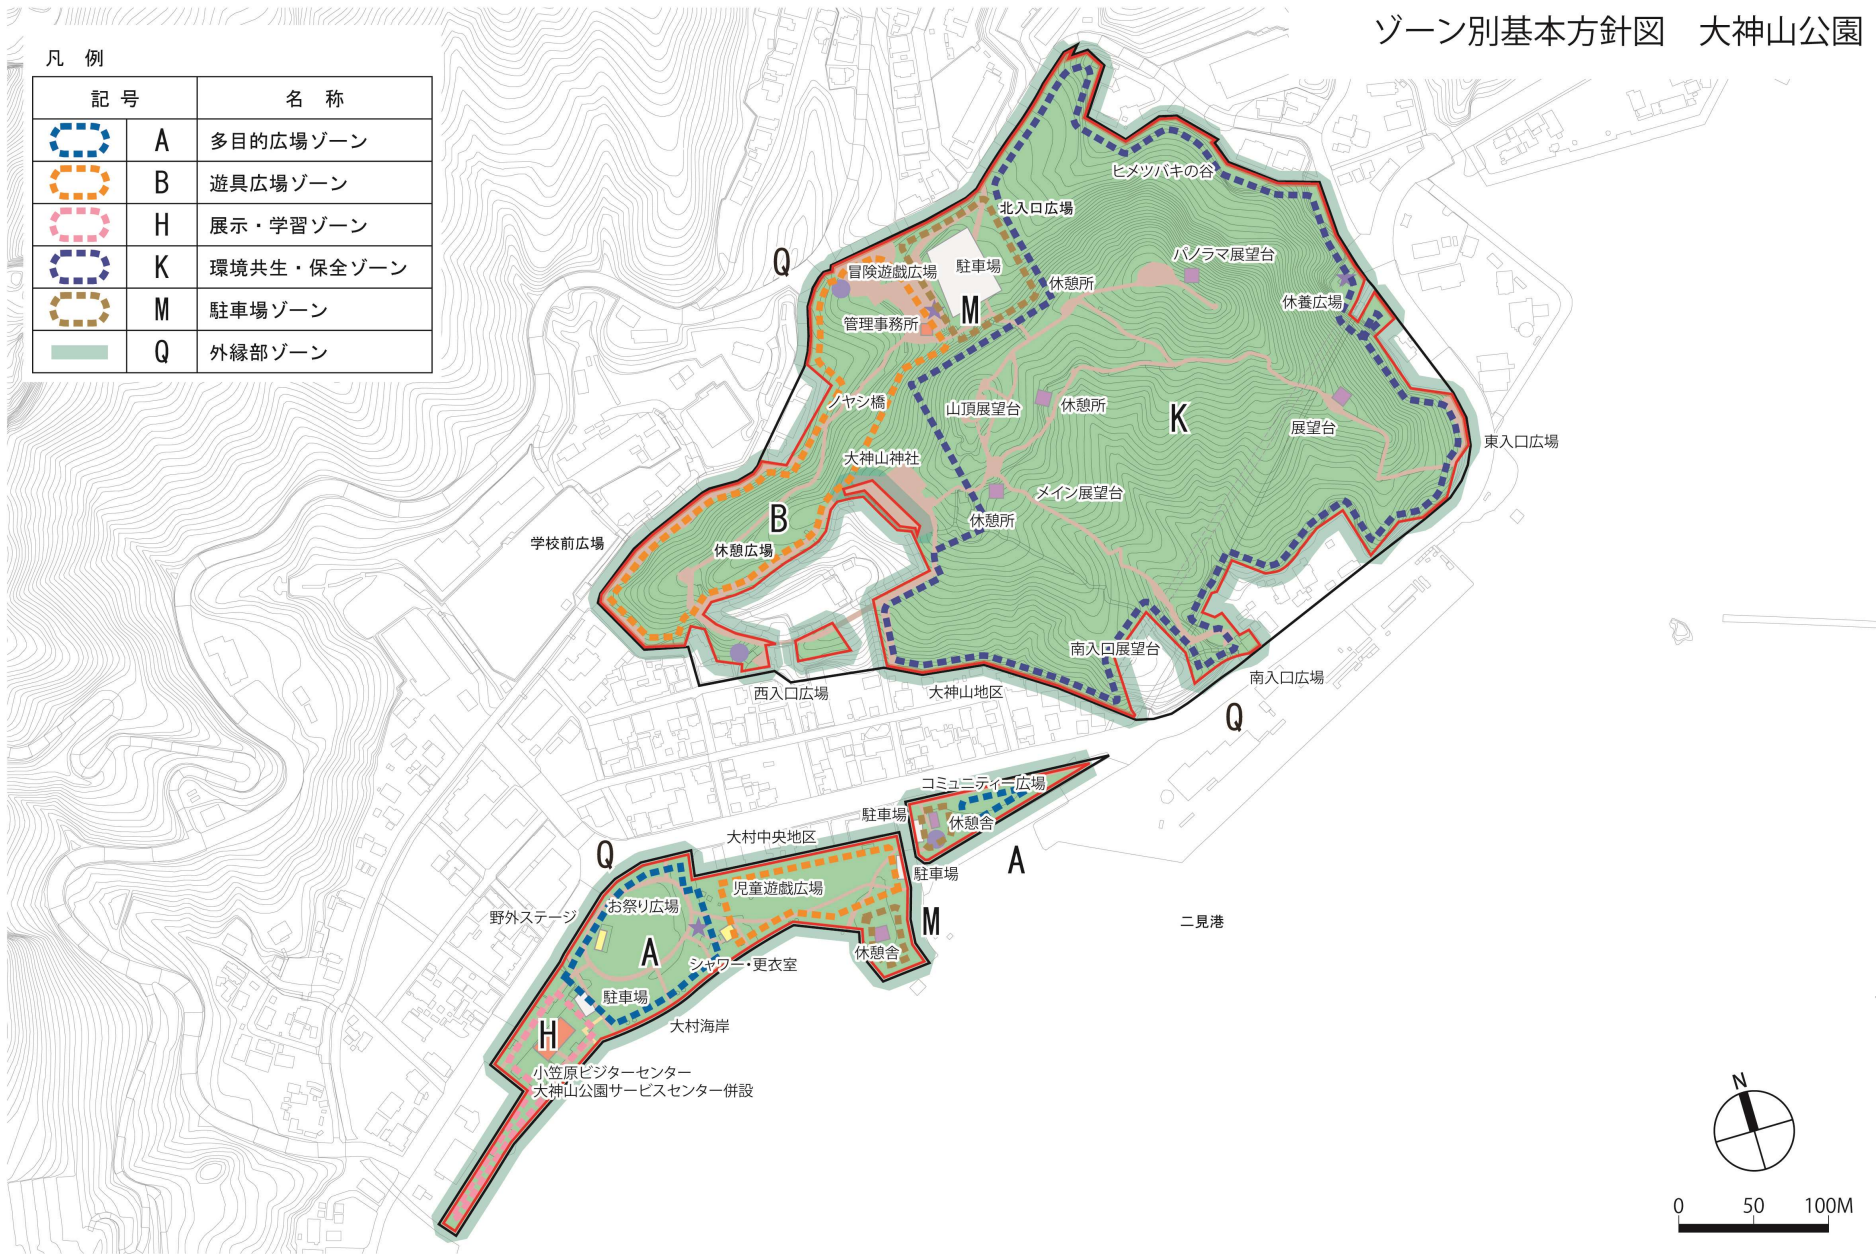

この地図は、国土院院長承認(平24関公第269号)を得て作成した東京都地形図(S=1:2,500)を使用(3都市基交第267号)して作成したものである。無断複製を禁ずる。

(別紙8)

都所有物品一覧(大神山公園)

令和4年3月31日現在

| No. | 所在場所 | 品名 | 数量 | 規格 |
|-----|-------|-----------------|----|--------------------|
| 1 | 大神山公園 | カメラ | 1 | パナソニック WV-SW395AJ |
| 2 | 大神山公園 | ネットワークディスクレコーダー | 1 | パナソニック WJ-NV250/05 |
| | | | 2 | |